


APPLICA 2023 - Ausstellungsraum

Tische:
150 x 75 cm

Pinwände:
115 x 150 cm

Massstab:
ca. 1:75

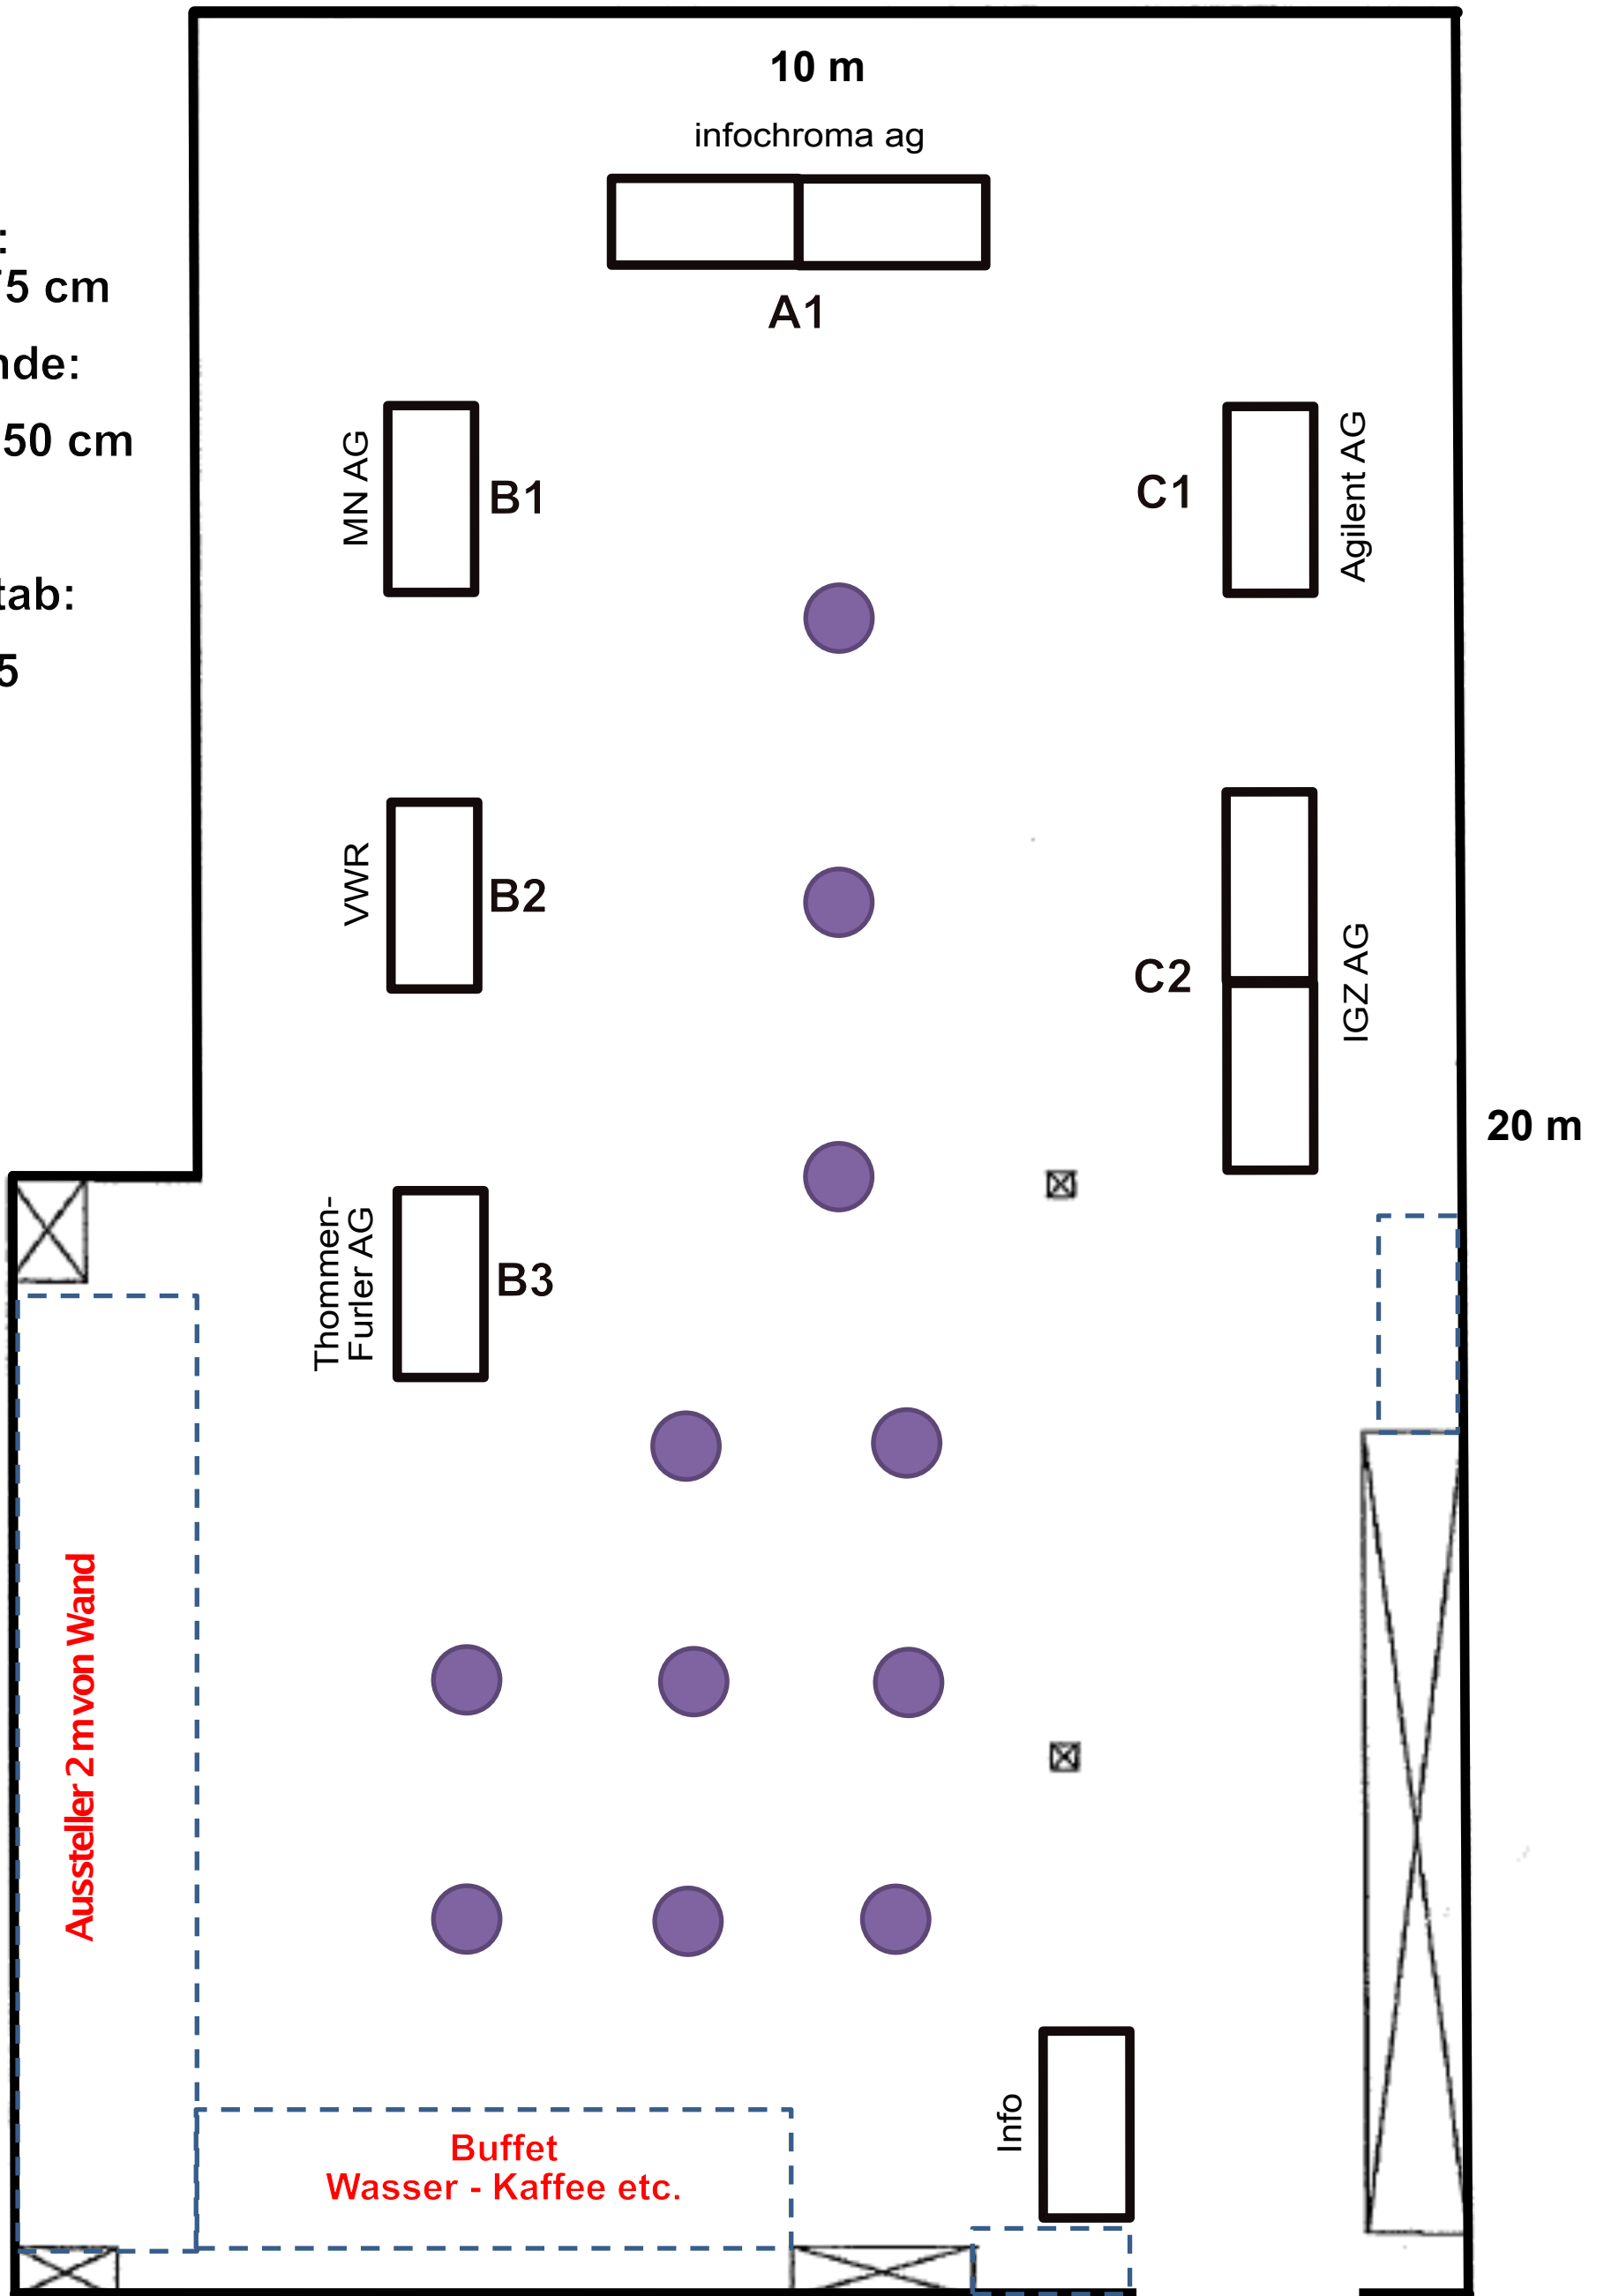

Version 2.0 vom 21.1.2023

Eingang